



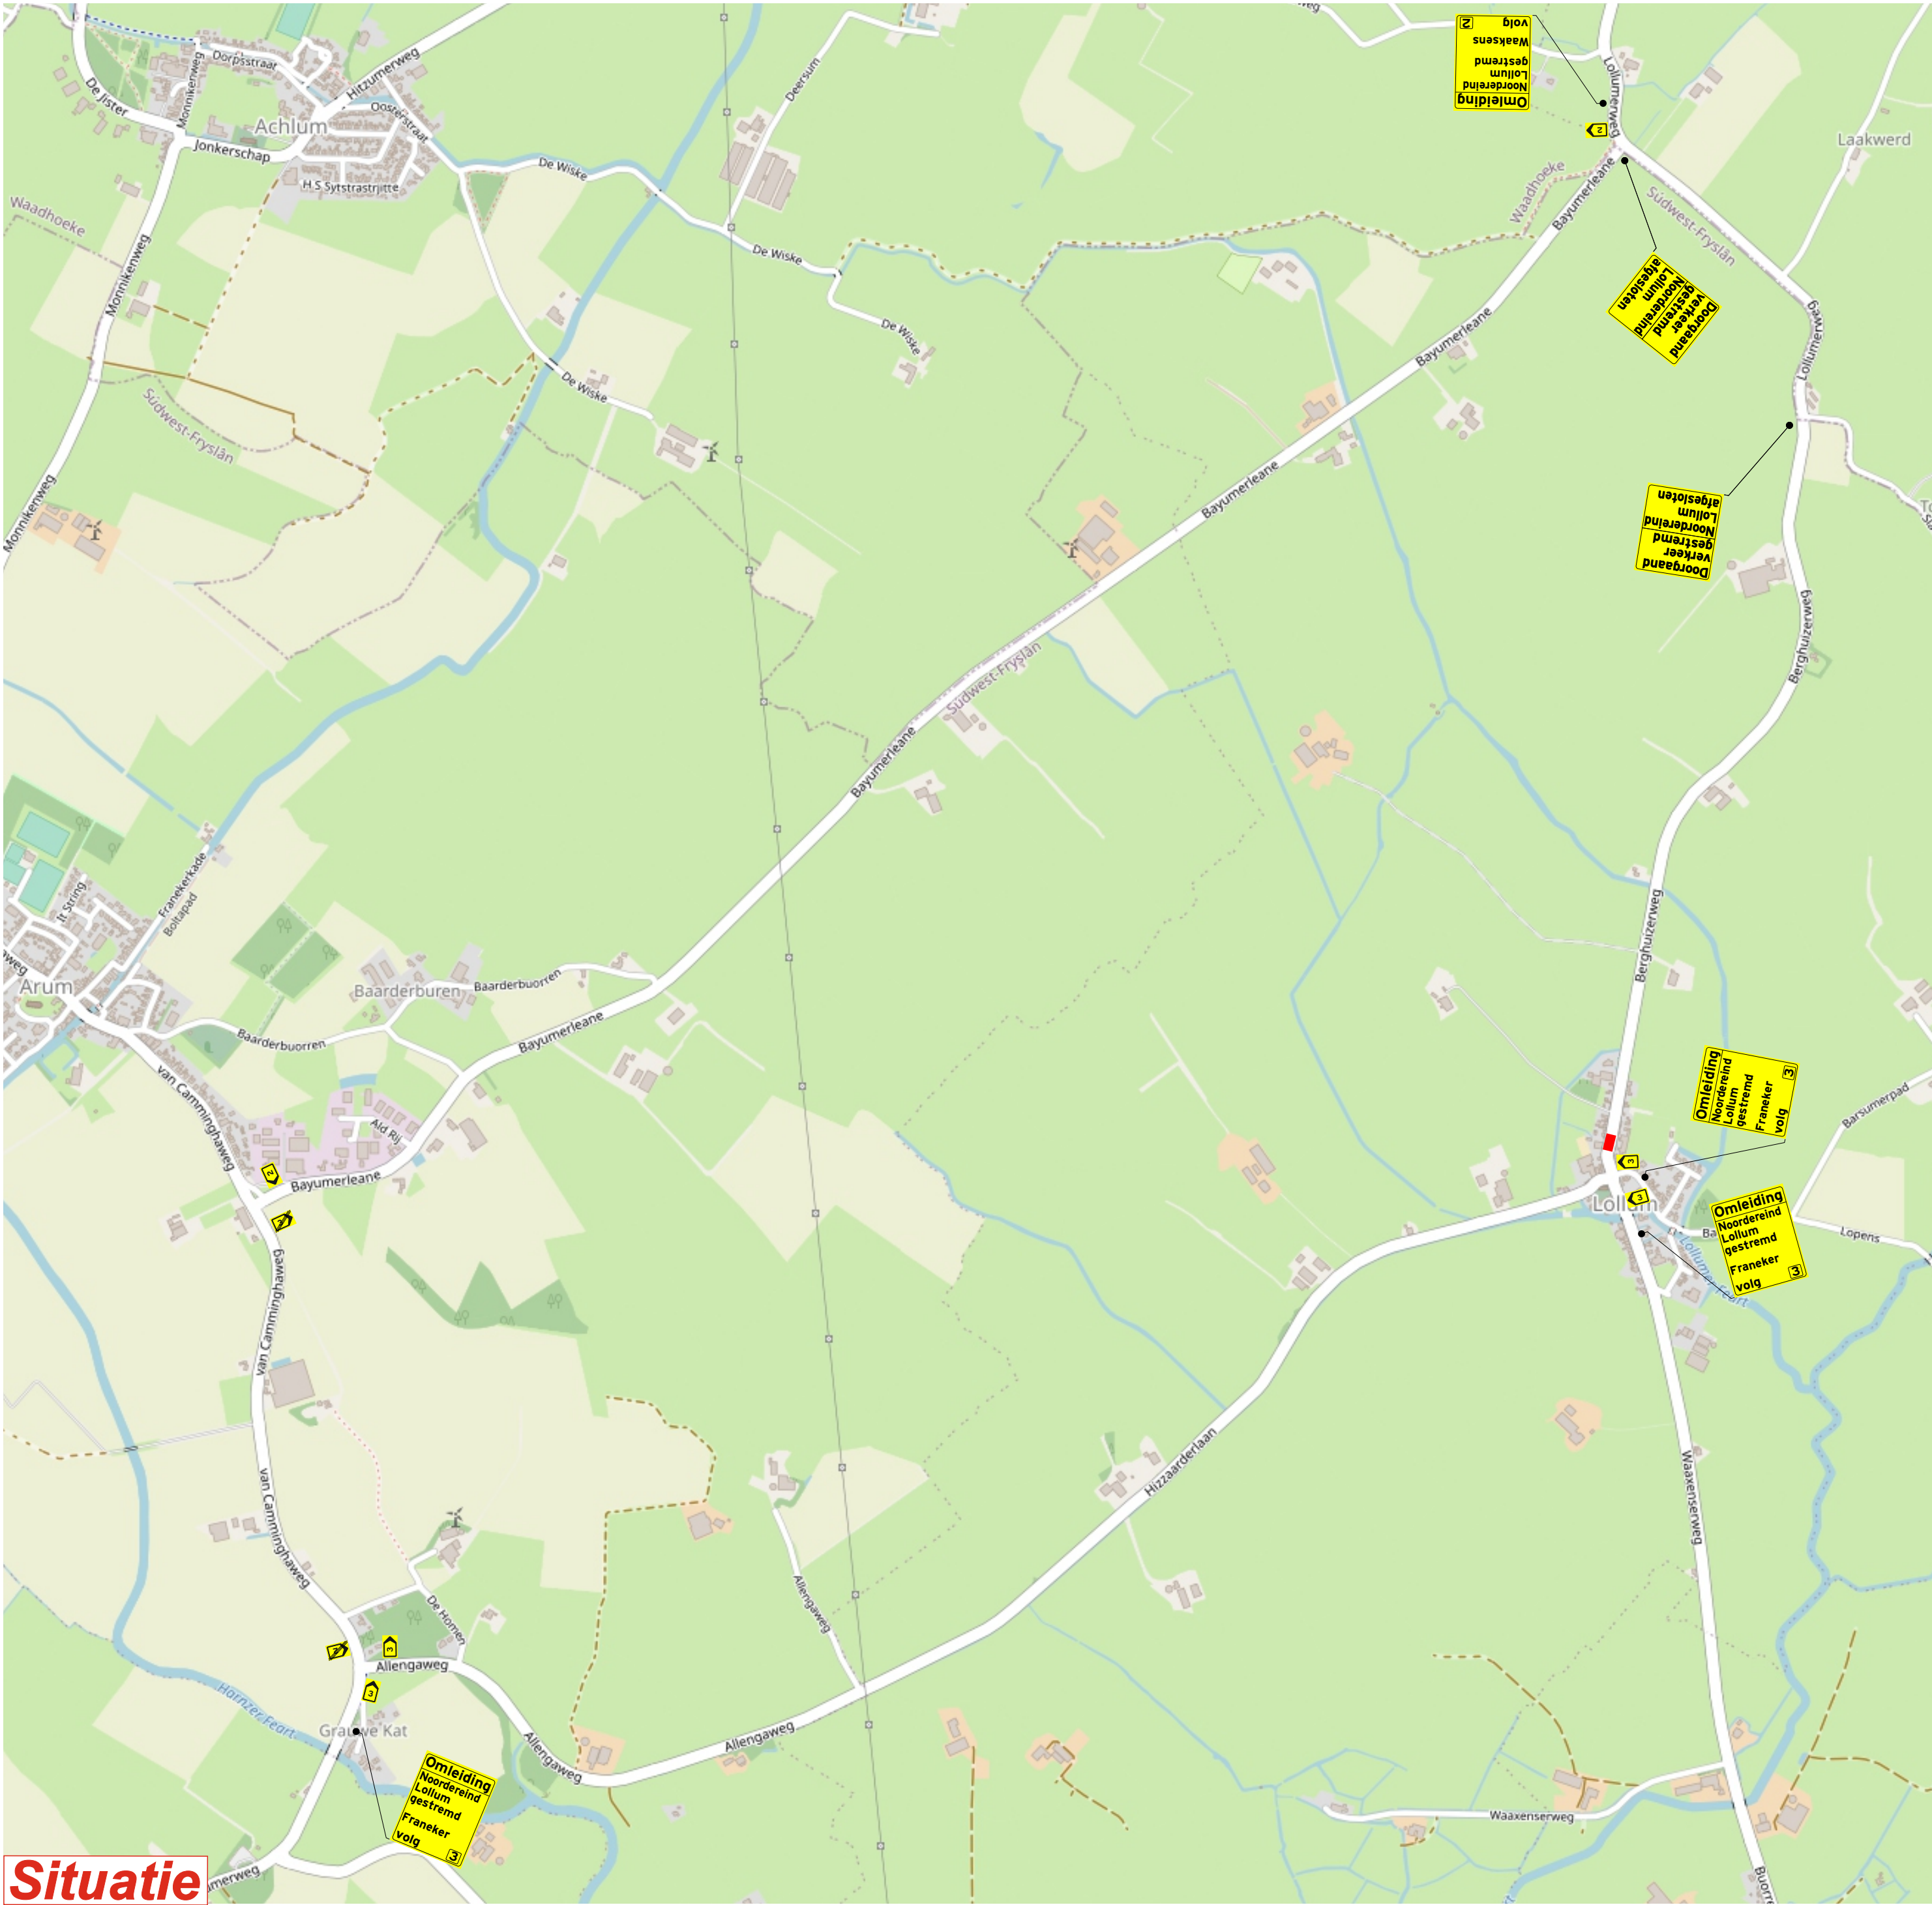

Situatie

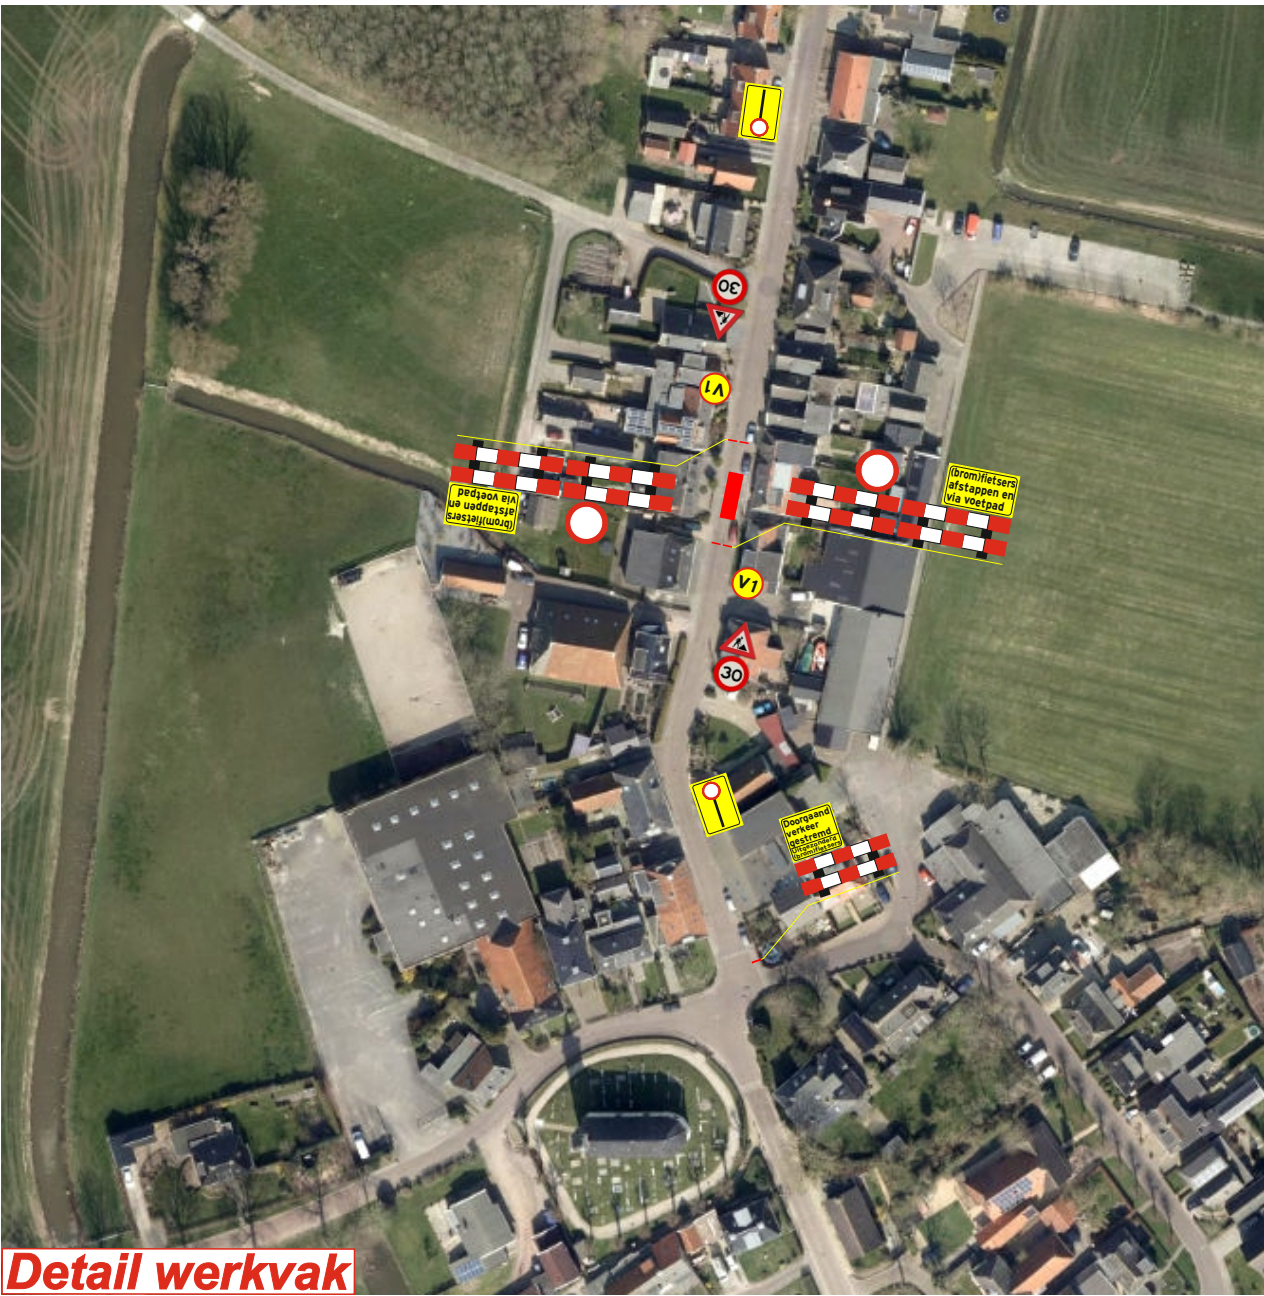

Detail werkvak

Wegvak afgesloten van (datum tijd) tot (datum tijd)

Plaatsen 2 weken voor aanvang werkzaamheden

Opmerking:

- Werkvakverlichting: n.v.t.
- Tijdelijke belijning: n.v.t.
- Inleidende bebakening werkvak volgens CROW 96b.

Verklaring:

- Letterafmeting tekstbord
- Werkvak
- Geleidebaak
- Afzethak

Getekend : eh 16-07-21
Gecontroleerd :
Gewijzigd :
Definitief:

Holscher BEBAKENING LEEUWARDEN
Adonisweg 9
8938 BH Leeuwarden
Tel: 098-2803562
info@holscher-bebakening.nl

Opdrachtgever:

Project: **Lollum Noordereind**

Onderdeel: **Omleiding**

Besteknr.: 001 Schaal: N.V.T. Formaat: A2

Van A tot Z(eker)